


RZUT PODDASZA SKALA 1 : 100

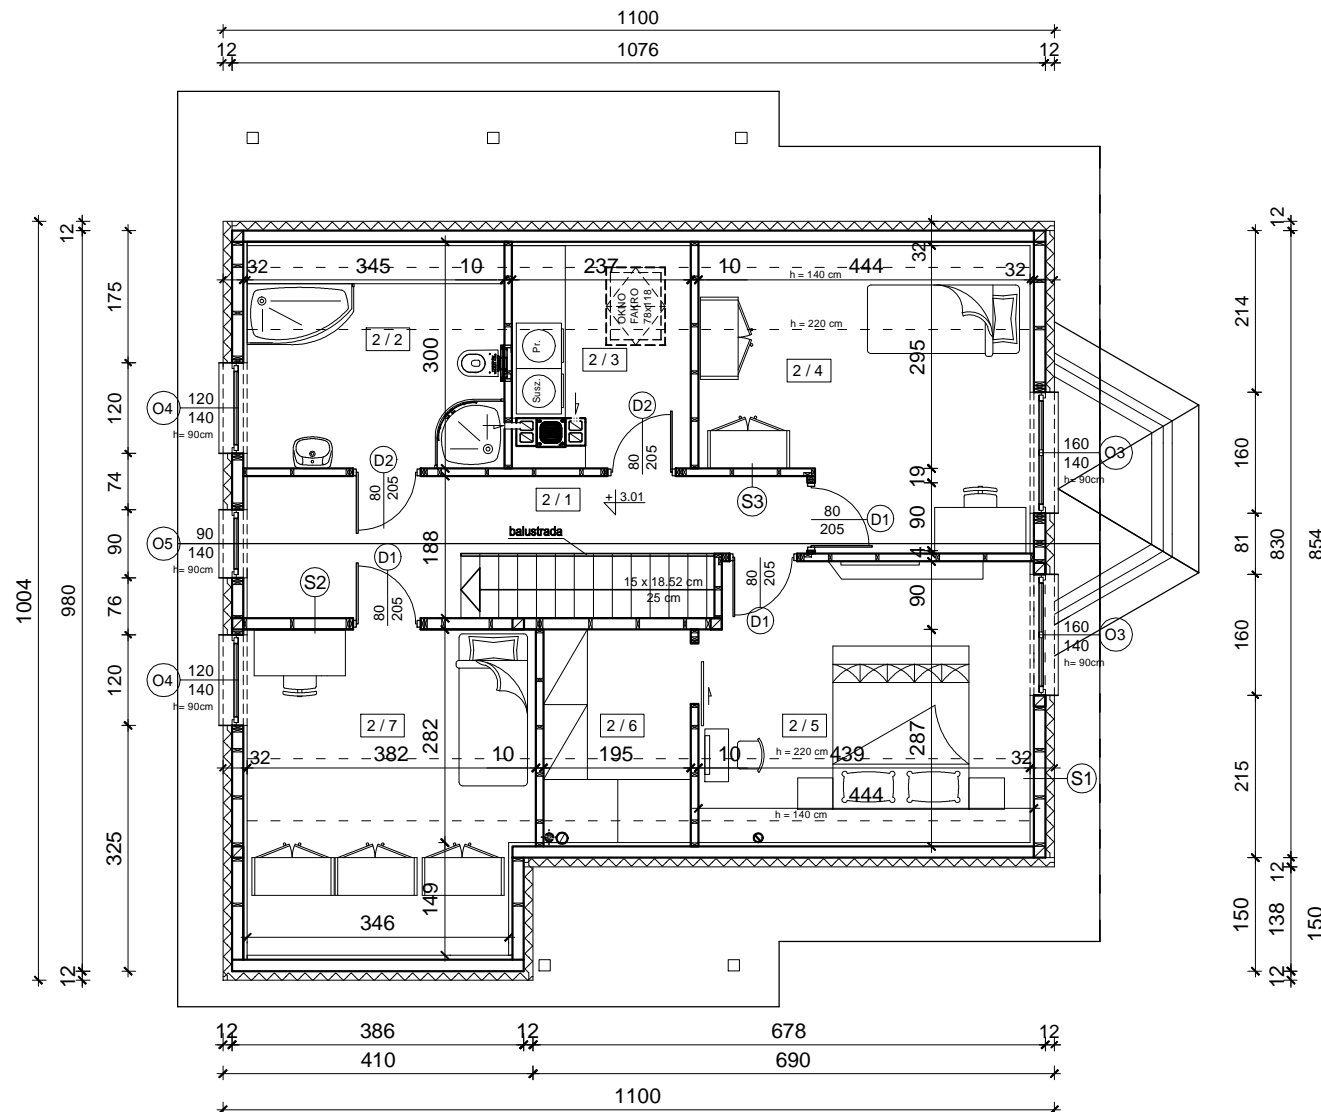

ZESTAWIENIE POWIERZCHNI PODDASZE WG. PN ISO 9836:1997			
powierzchnia użytkowa liczona:			
- poniżej 140cm - 0%			
- między 140cm - 220cm - 50%			
- powyżej 220cm - 100%			
Lp.	Nazwa pomieszczenia	Powierz.	Posadzka
2/1	HOL	10.00 m ²	panele
2/2	ŁAZIENKA	7.65 m ²	terakota
2/3	PRALNIA	4.67 m ²	terakota
2/4	POKÓJ	13.09 m ²	panele
2/5	POKÓJ	13.00 m ²	panele
2/6	GARDEROBA	4.15 m ²	panele
2/7	POKÓJ	8.15 m ²	panele
Razem :		60.71 m ²	