


RZUT PODDASZA SKALA 1 : 100

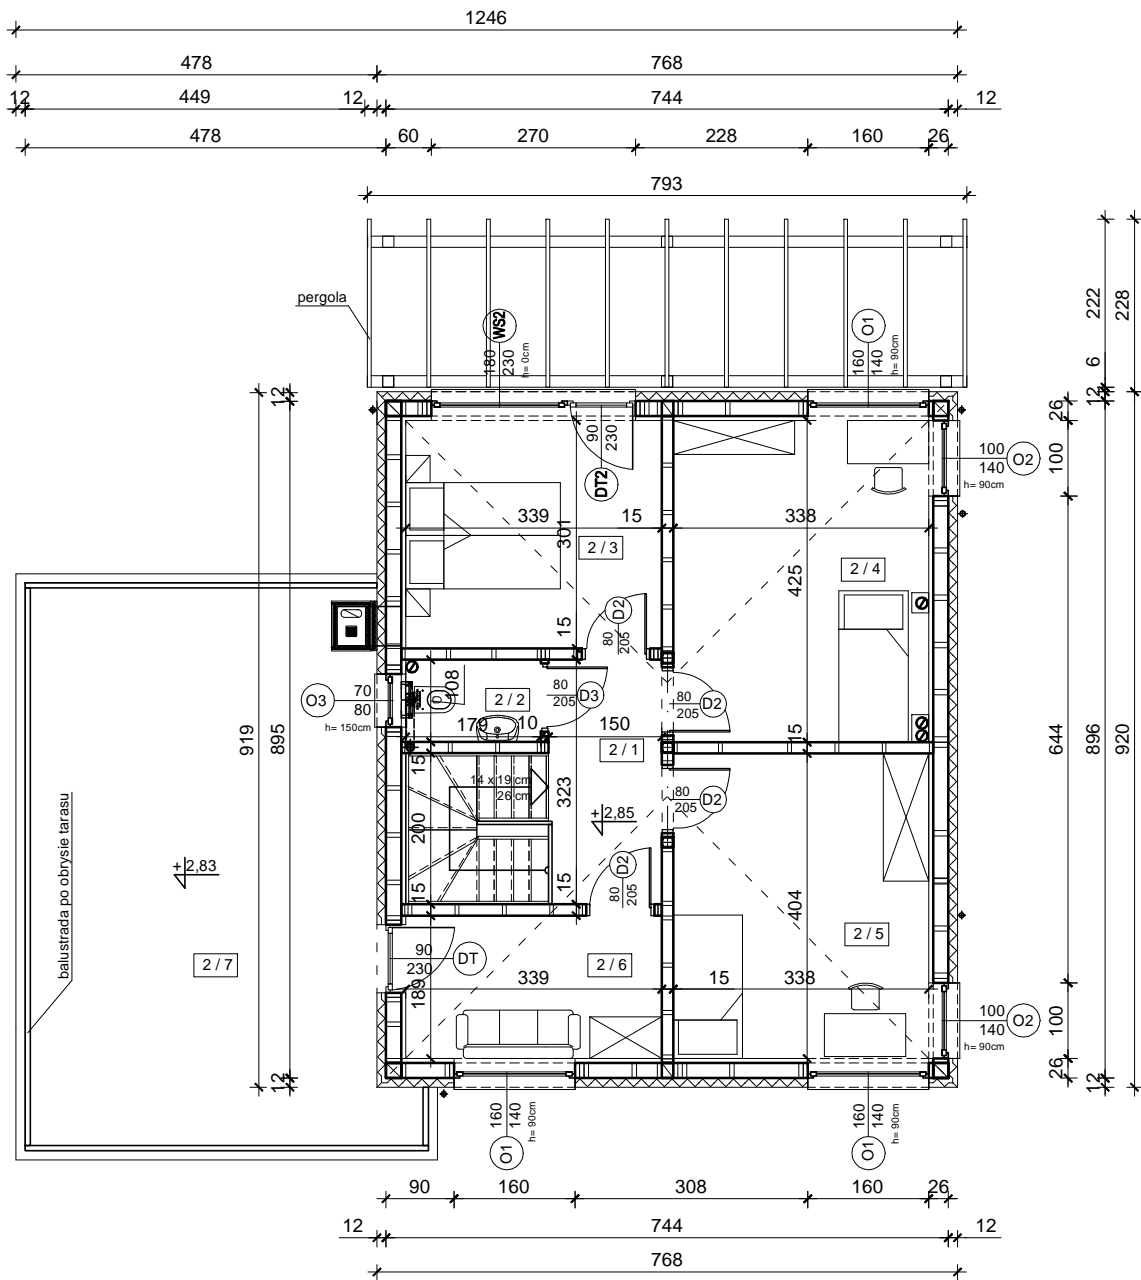

ZESTAWIENIE POWIERZCHNI PODDASZE

Lp.	Nazwa pomieszczenia	Powierz.	Posadzka
2/1	HOL	4.80 m ²	deski
2/2	WC	1.94 m ²	terakota
2/3	SYPIALNIA	10.22 m ²	deski
2/4	POKÓJ	14.78 m ²	deski
2/5	POKÓJ	13.64 m ²	deski
2/6	POKÓJ	6.41 m ²	deski
	Razem :	51.79 m ²	
2/7	TARAS	32.98 m ²	płyty Warco