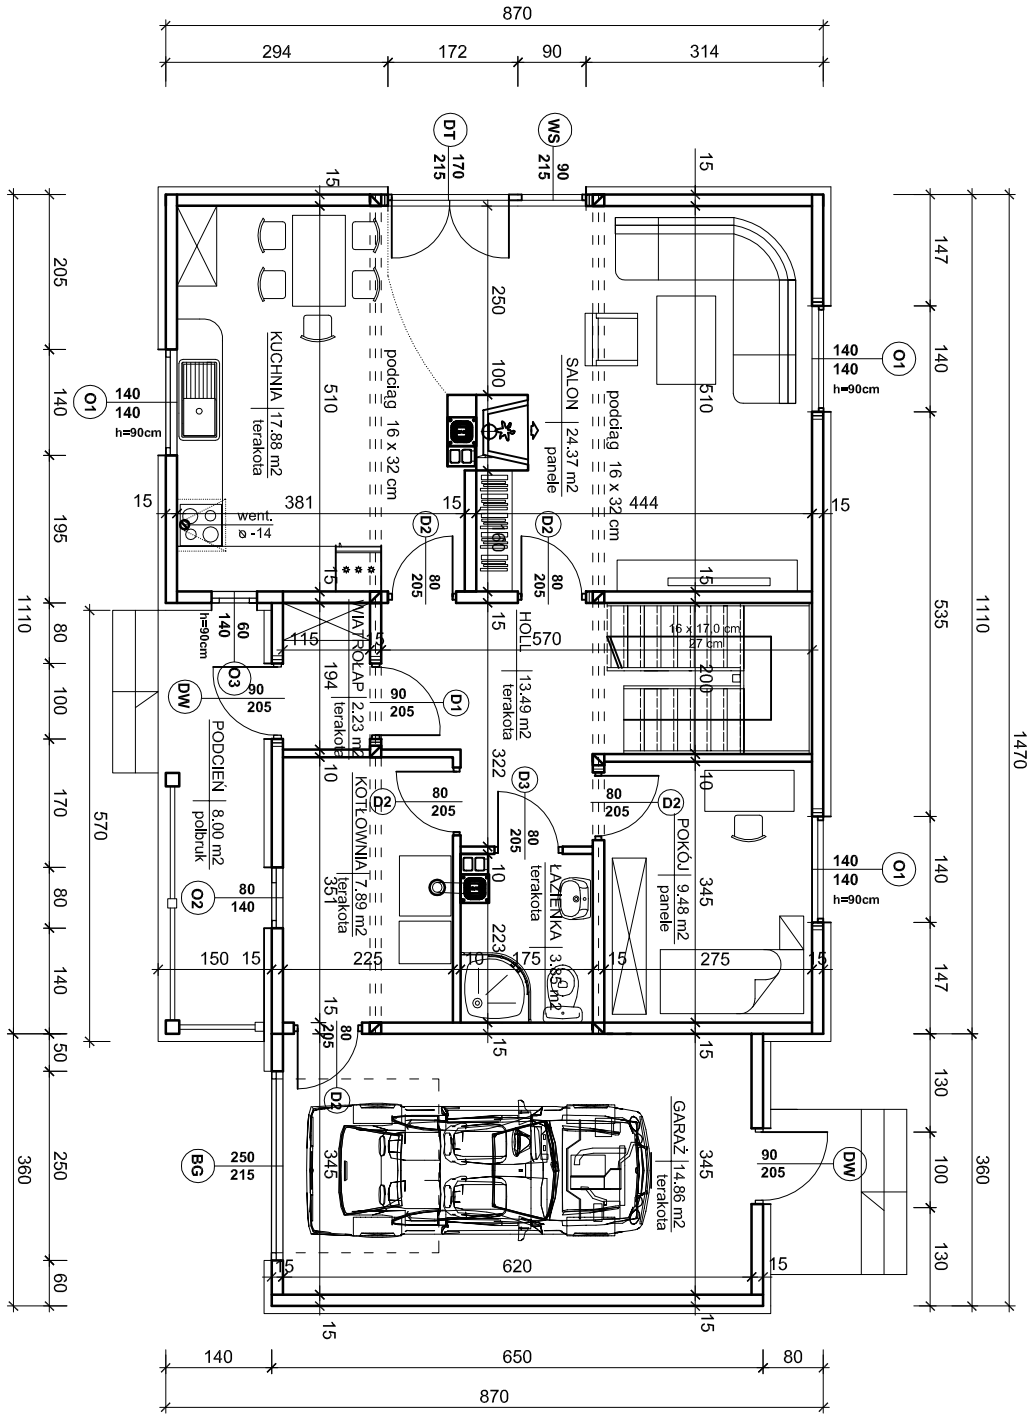
870
294
172
90
314
DT 170 215
WS 90 215
KUCHNIA 17.88 m2 terakota
podciąg 16 x 32 cm
SALON 24.37 m2 panele
O1 140 140 h=90cm
went. ø -14
D2 80 205
HOLL 13.49 m2 terakota
WIATROŁAP 2.23 m2 terakota
D1 90 205
D3 80 205
DW 90 205
O3 140 140 h=90cm
PODCIEŃ 8.00 m2 polbruk
KOTŁOWNIA 7.89 m2 terakota
O2 80 140
ŁAZIENKA 3.63 m2 terakota
POKÓJ 9.48 m2 panele
16 x 17,0 cm 27 stop.
GARAŻ 14.86 m2 terakota
BG 250 215
620
1470
1110
570
140
650
80