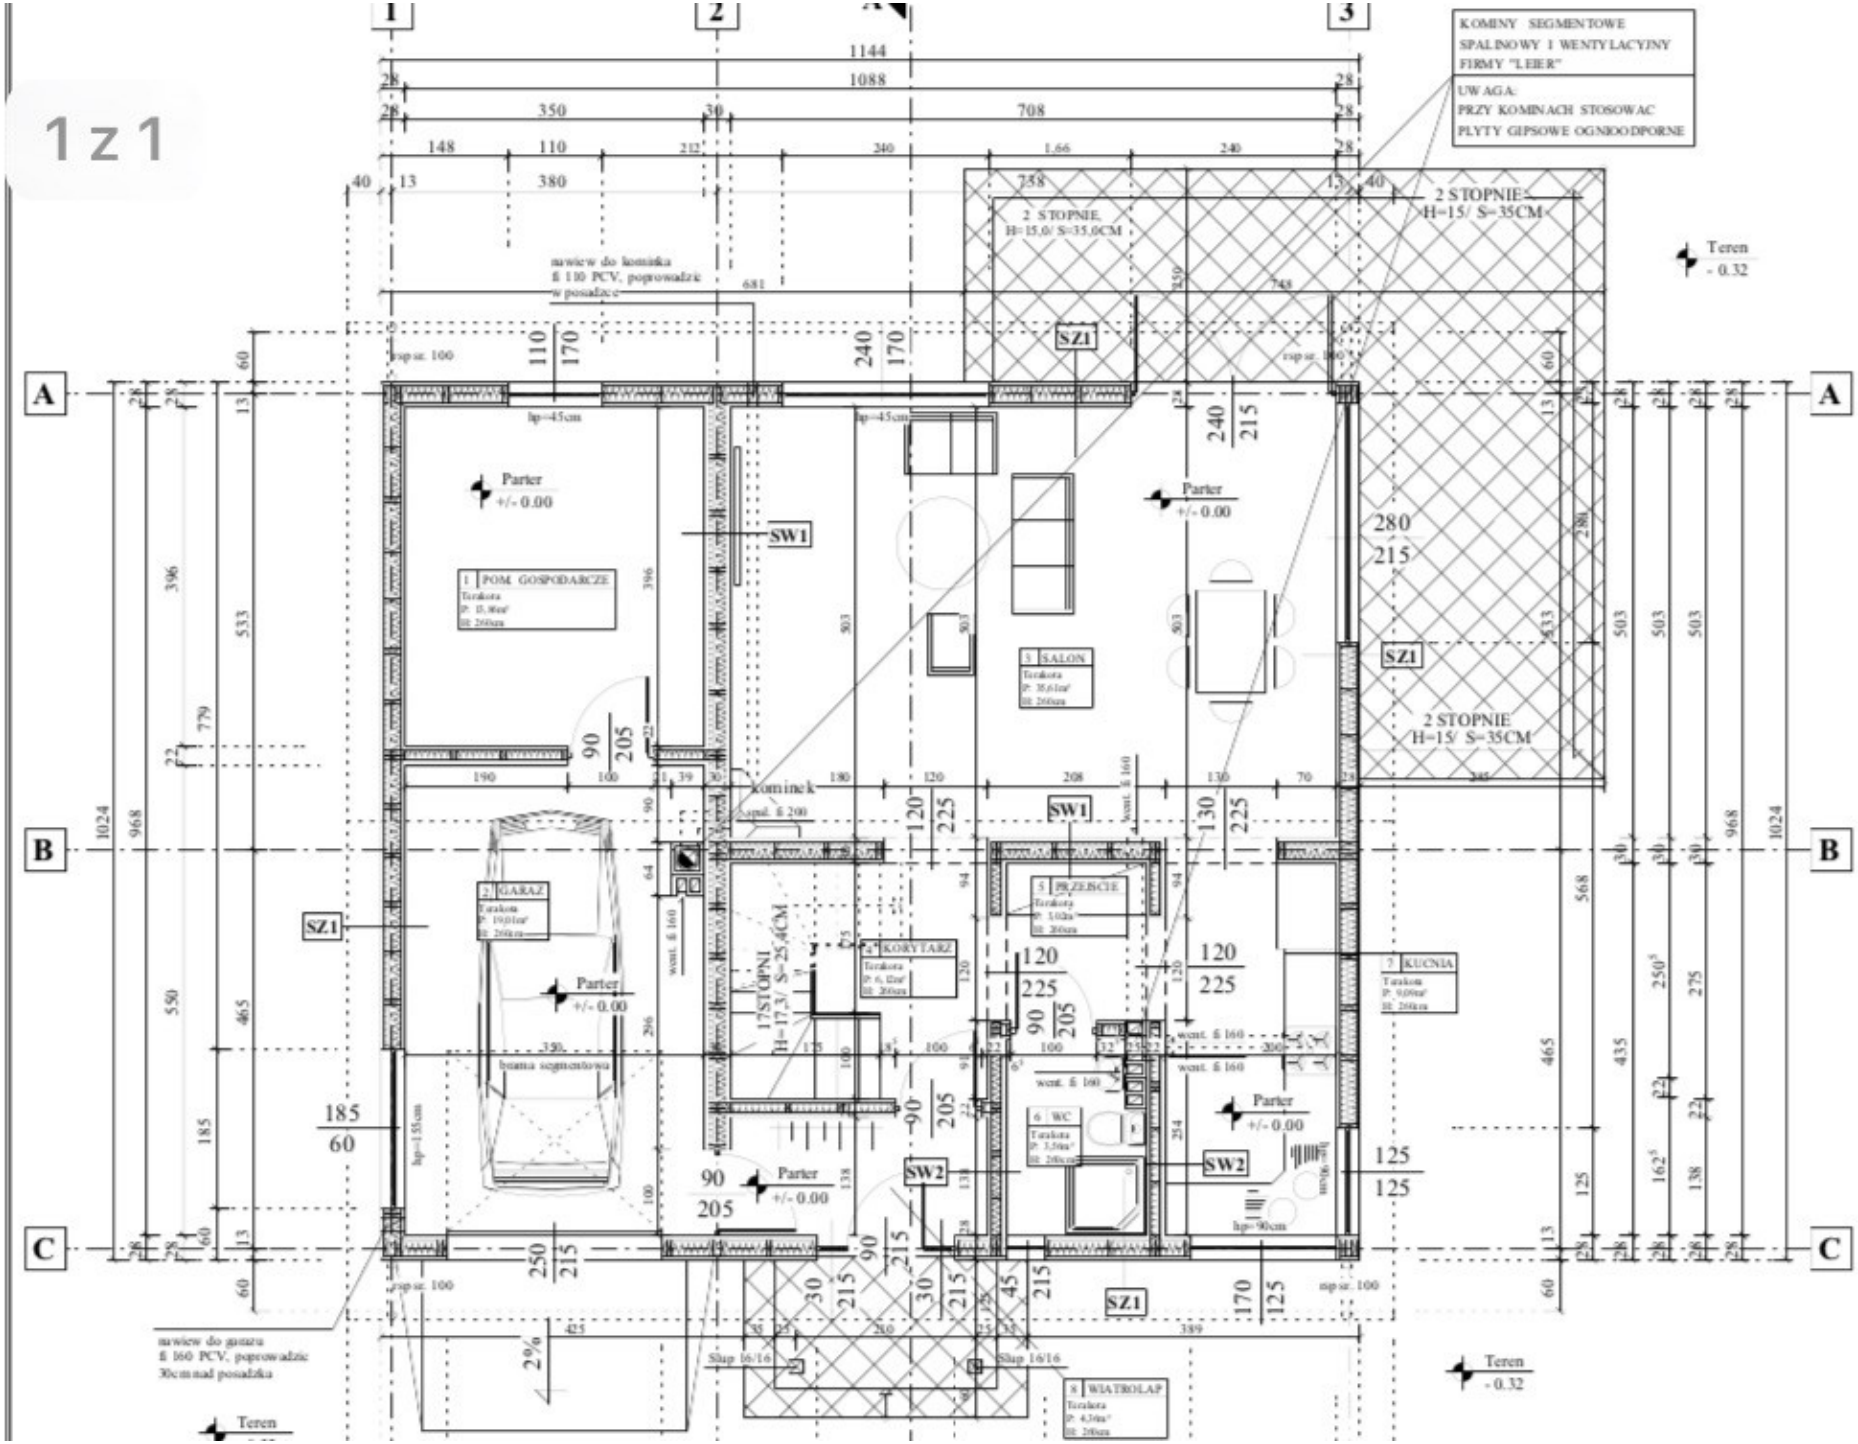
KOMINY SEGMENTOWE
SPALINOWY I WENTYLACYJNY
FIRMY "LEIER"
UWAGA:
PRZY KOMINACH STOSOWAC
PLYTY GIPSOWE OGNIODPORNE
1144
1088
350
708
380
2 STOPNIE
H=15/ S=35CM
2 STOPNIE,
H=15,0/ S=35,0CM
nawiew do kominka
fi 110 PCV, poprowadzic
w posadzce
Teren
- 0.32
Parter
+/- 0.00
SZ1
SW1
SW2
1 POM. GOSPODARCZE
Terakota
2 GARAZ
Terakota
3 SALON
Terakota
4 KORYTARZ
Terakota
5 PRZEBSCIE
Terakota
6 WC
Terakota
7 KUCNIA
Terakota
8 WIATROLAP
Terakota
kominek
wkład fi 200
went. fi 160
17STOPNI
H=17,3/ S=25,4CM
brama segmentowa
nawiew do garazu
fi 160 PCV, poprowadzic
30cm nad posadzka
Słup 16/16
2%
A
B
C